

Kunde: Bruno Piatti AG
Riedmühlestrasse 16, 8305 Dietlikon

Objekt: Messehalle 3 Messehalle 3
8050 Zürich

Darstellung: Vermassung und Layout dieser Darstellung sind verbindlich, Details und Farben können von Zeichnung abweichen. Verbindliche Ausführung gemäss Auslage in Piatti-Ausstellungen oder Bemusterung.

Masstab: 1:20


Bezeichnung: Messeküche Bauen8

Plan-Nr.: BM 2010 kueche3 820:

Datum: 18.08.2010

Sachbearbeiter: Bernarda René

Verkäufer: Steinmann Roland

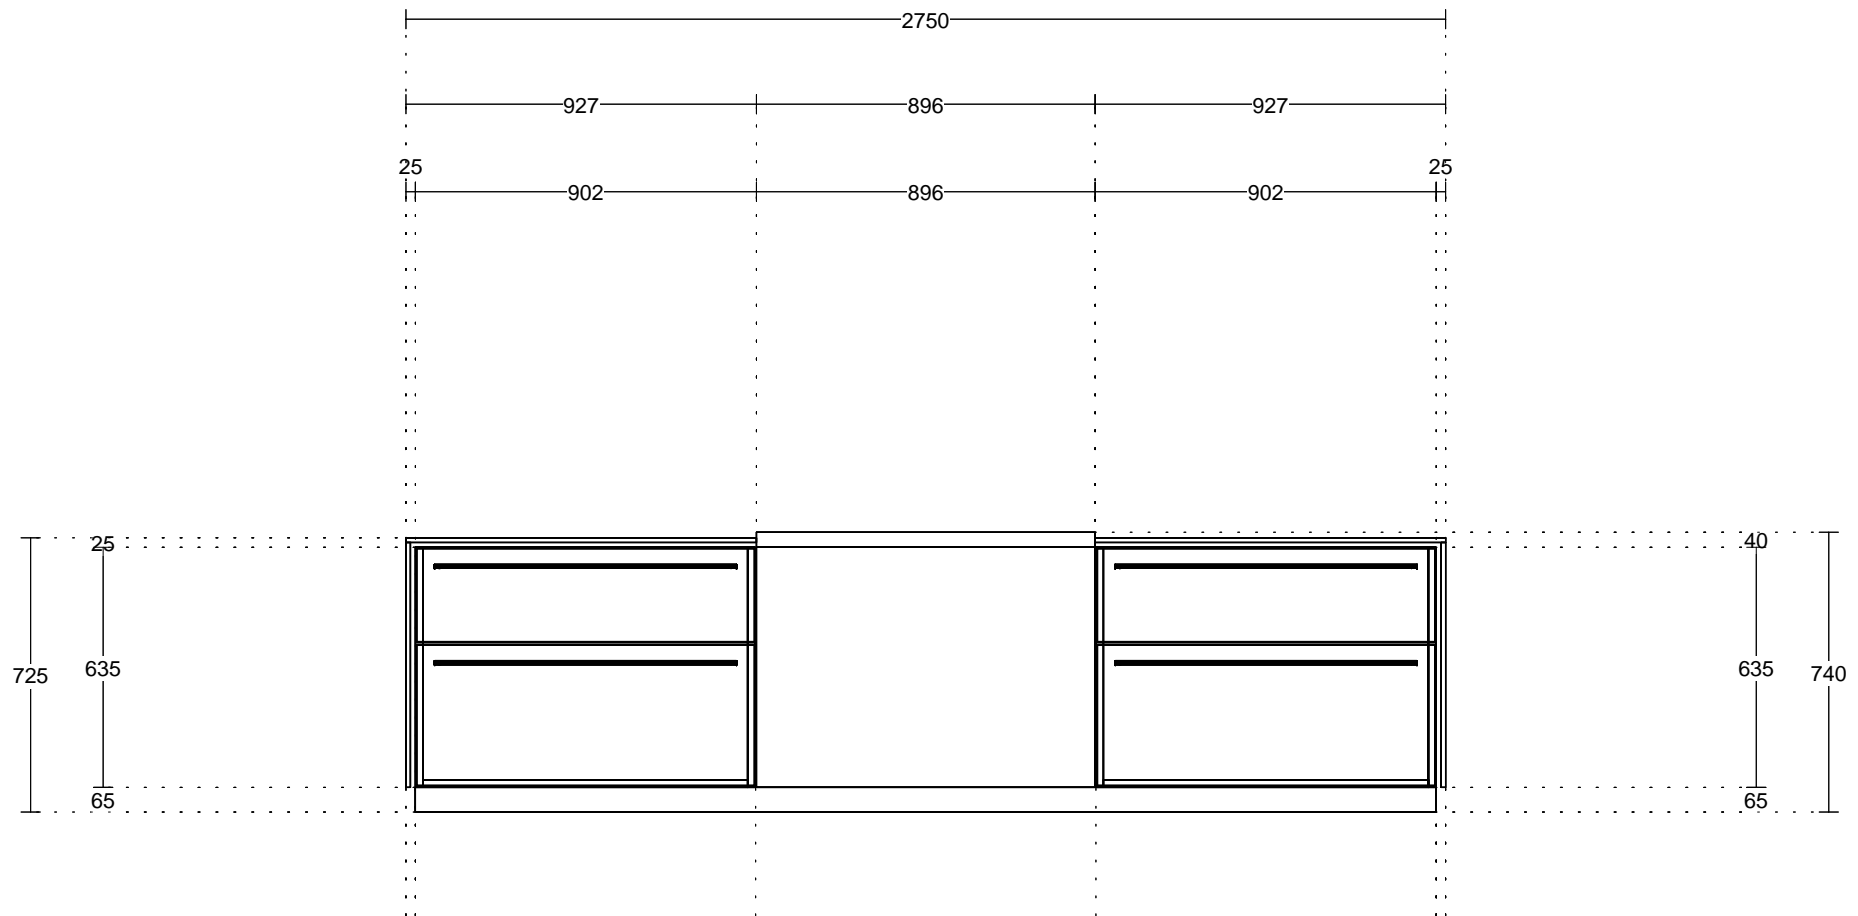

Kunde: Bruno Piatti AG
 Riedmühlestrasse 16 , 8305 Dietlikon
 Objekt: Messehalle 3 Messehalle 3
 8050 Zürich

Darstellung: Vermassung und Layout dieser Darstellung sind verbindlich, Details und Farben können von Zeichnung abweichen. Verbindliche Ausführung gemäss Auslage in Piatti-Ausstellungen oder Bemusterung.

Masstab: 1:20

Bezeichnung: Messeküche Bauern
 Plan-Nr.: BM 2010 kueche3 820;
 Datum: 18.08.2010
 Sachbearbeiter: Bernarda René
 Verkäufer: Steinmann Roland

